DGLAB
ARQUIVO HISTÓRICO ULTRAMARINO

COLEÇÃO DE CARTOGRAFIA MANUSCRITA

PT/AHU/CARTM/

A coleção de cartografia manuscrita do AHU integra ca. de 1221 peças (786 + 443 peças), datadas entre o séc. XVII (1622) e o séc. XX (1969) e relativas sobretudo a anteriores colónias portuguesas e ainda a outros espaços, entre os quais: Portugal continental (o anterior Reino), Madeira, Açores, Brasil, Cabo Verde, Guiné-Bissau, São João Batista de Ajudá no Benim, São Tomé e Príncipe, Angola, Moçambique, Índia, Macau e Timor. Muitas destas peças eram anexos de correspondência enviada pelas autoridades portuguesas nas colónias para a administração colonial central em Lisboa, separados dos documentos principais por razões de conservação. Sempre que comprovada, a relação destas peças com os documentos textuais foi registada na descrição. As outras peças ingressaram no AHU em geral por compra. Nem todas as peças inseridas nesta coleção são estritamente cartográficas e poderiam constar da coleção iconográfica manuscrita do AHU. Optou-se por não as mudar por atrasar a disponibilização sem vantagem de maior para o utilizador. A coleção está organizada por séries geográficas, a que acresce a das Rotas Marítimas.

A catalogação que agora se disponibiliza, por série, resulta geralmente de anteriores descrições, com diversas autorias, várias das quais assinaladas em publicações a referenciar posteriormente.

Carlos Alberto Silva (AHU) colaborou na descrição e José Sintra (AHU) preparou este ficheiro.

A catalogação das peças relativas ao Brasil e Rio da Prata teve como principal responsável Maria Dulce de Faria (Biblioteca Nacional do Brasil), na sequência do Projeto Resgate – Barão do Rio Branco, coordenado por Esther Bertoletti, e foi publicada em *Catálogo da colecção cartográfica e iconográfica manuscrita do Arquivo Histórico Ultramarino* / Maria Dulce de Faria. Rio de Janeiro: Museu de Astronomia e Ciências, 2011. 438 p. + CD-ROOM.

Lisboa, AHU, 5 de Dezembro de 2016.

Ana Canas

DGLAB
ARQUIVO HISTÓRICO ULTRAMARINO

COLEÇÃO DE CARTOGRAFIA MANUSCRITA

ÁSIA

PT/AHU/CARTM/099

FIGURETIBEKAAR van het EILAND BALI / tenente Hectoriano da Costa e Andrade [copiou].- Escala de (?) milhas.- Bali : [s.n.], [ca. 1844].- 1 mapa : papel, p&b. , ms. ; 37,5 x 43,5 cm.- Ásia / Indonésia / Bali (ilha) / Mapa geral / [ca. 1844].

PT/AHU/CARTM/099/01479

PROPOSED BUILDING Nº.s 8-15 RAFFLES PLACE THE PROPERTY THE PORTUGUESE MISSION IN CHINA SKETCH PLANS / RAFFLES PLACE GROUND PLAN / Swan & Maclaren Architects.- Escala de “8 feet to an Inch”.- Singapura : Swan & Maclaren Architects, 1907, Jan. 18.- 1 planta : papel chinês, color. , ms. ; 67 x 67 cm.
Anexo a AHU-SEMU-DGU-Consultas da Junta Consultiva do Ultramar-0013-01071 e 01090
Ásia / Singapura / China / Missão portuguesa / Edifícios / Planta de projeto / 1907.
PT/AHU/CARTM/099/01480

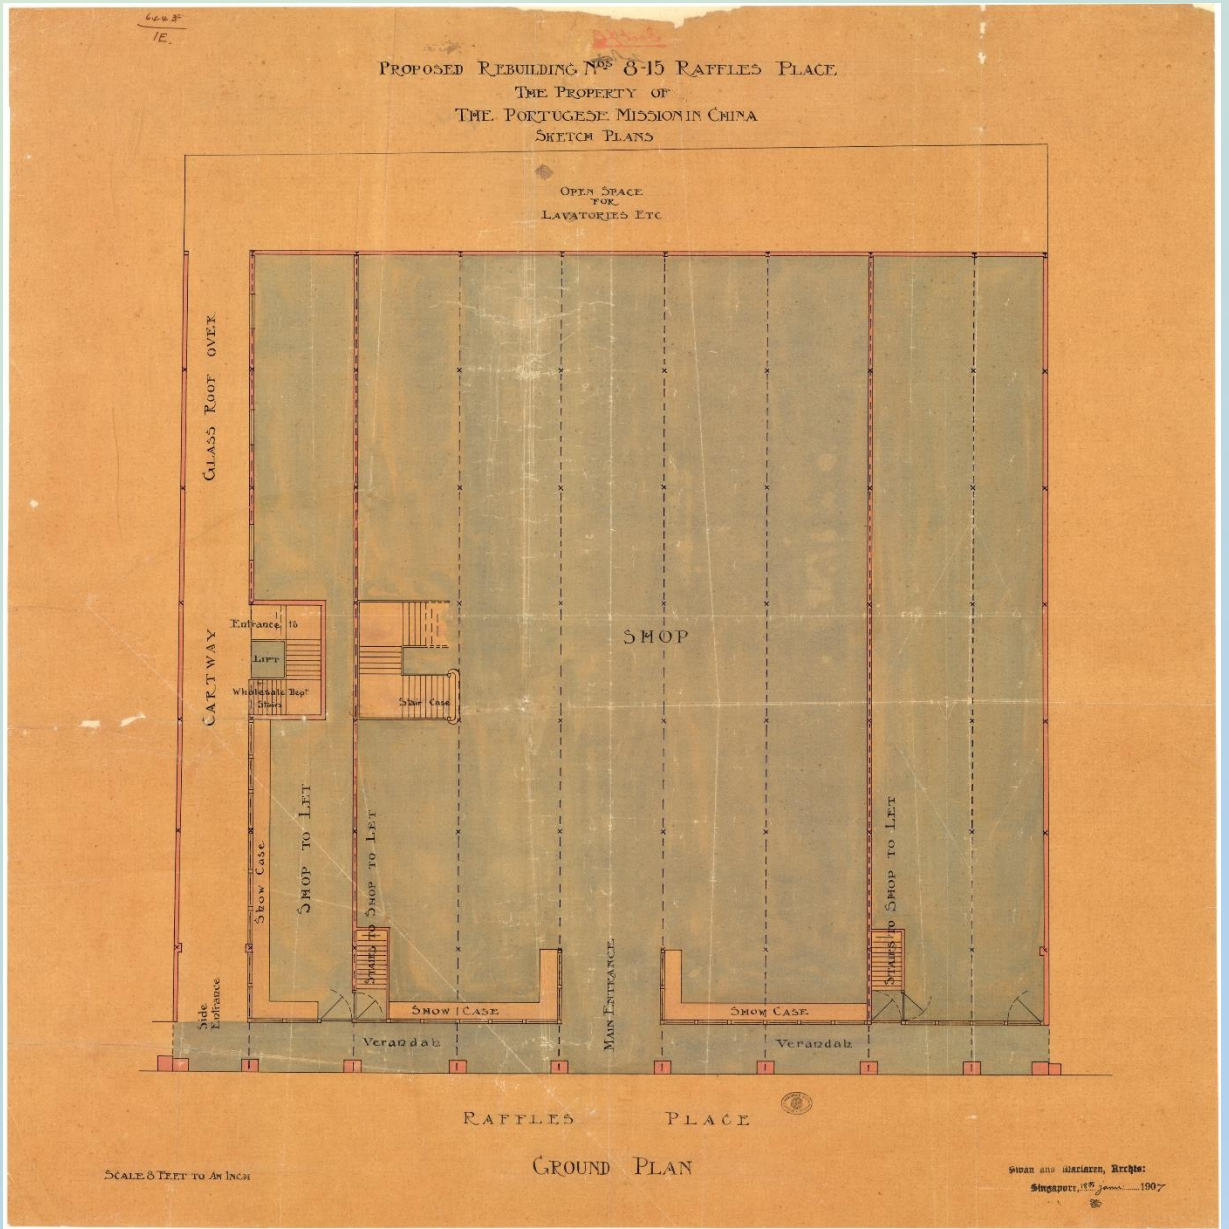

PROPOSED BUILDING Nº.s 8-15 RAFFLES PLACE THE PROPERTY THE PORTUGUESE MISSION IN CHINA SKETCH PLANS / FIRST FLOOR / Swan & Maclaren Architects.- Escala de “8 feet to an Inch”.- Singapura : Swan & Maclaren Architects, 1907, Jan. 18.- 1 planta : papel chinês, color. , ms. ; 67 x 67,5 cm.
Anexo a AHU-SEMU-DGU-Consultas da Junta Consultiva do Ultramar-0013-01071 e 01090
Ásia / Singapura / China / Missão portuguesa / Edifícios / Planta de projeto / 1907.
PT/AHU/CARTM/099/01481

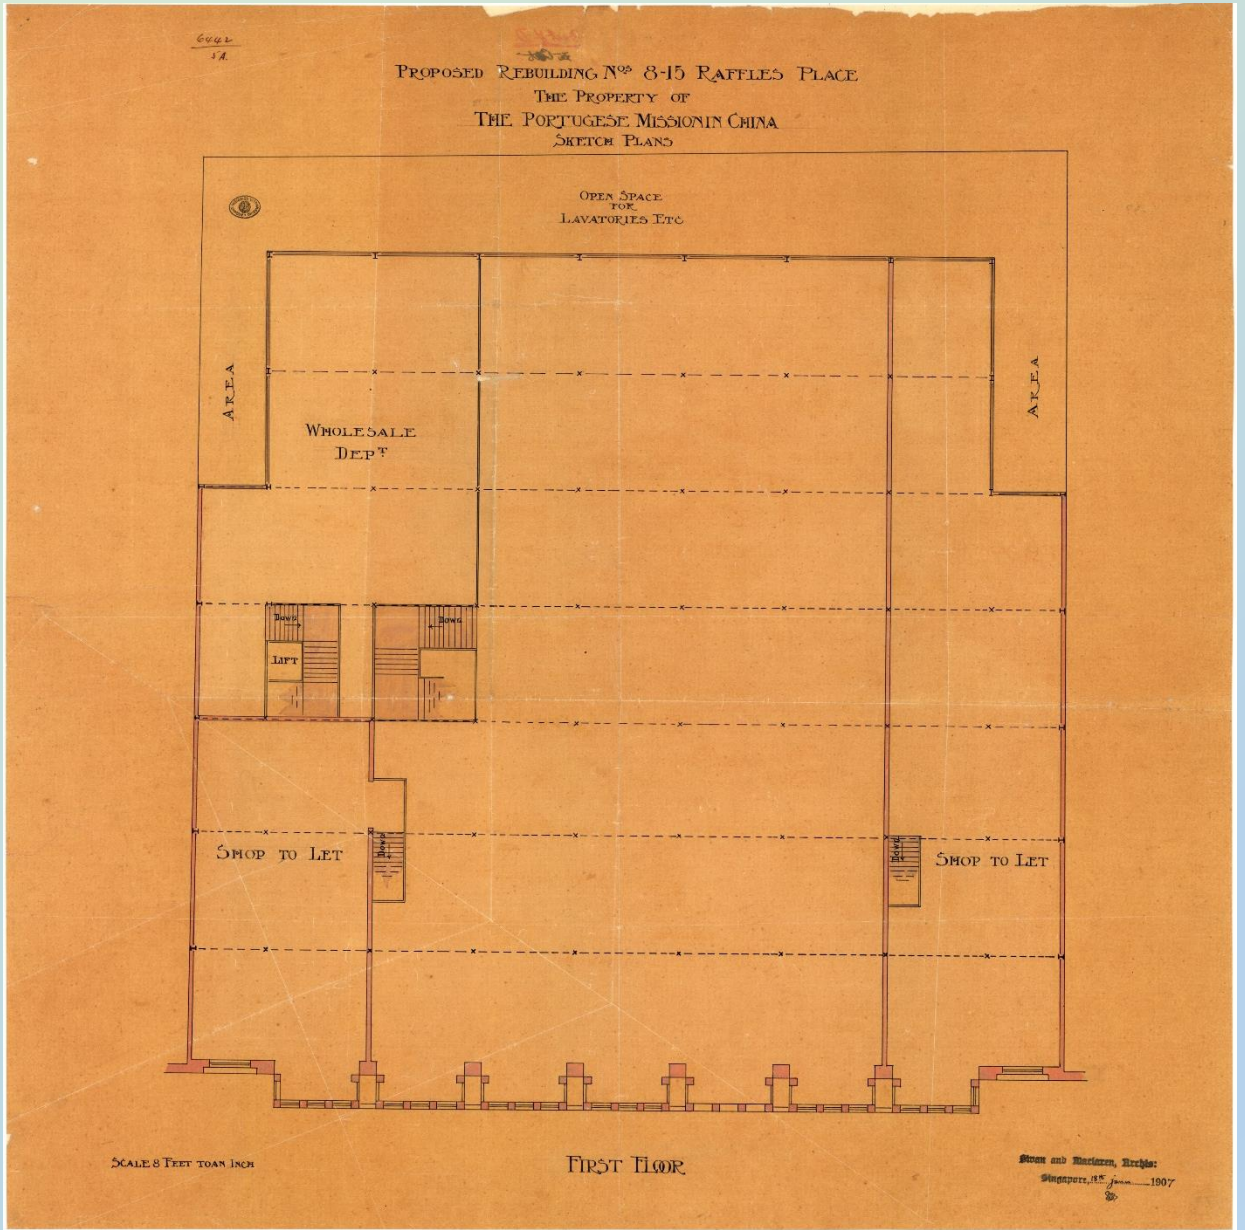

PROPOSED BUILDING Nº.s 8-15 RAFFLES PLACE THE PROPERTY THE PORTUGUESE MISSION IN CHINA SKETCH PLANS / ELEVATION. / Swan & Maclaren Architects.- Escala de “8 feet to an Inch”.- Singapura : Swan & Maclaren Architects, 1906.- 1 planta : papel chinês, p&b. , ms. ; 50,2 x 62,4 cm.
Anexo a AHU-SEMU-DGU-Consultas da Junta Consultiva do Ultramar-0013-01071 e 01090.
Ásia / Singapura / China / Missão portuguesa / Edifícios / Planta de projeto / 1906.
PT/AHU/CARTM/099/01482

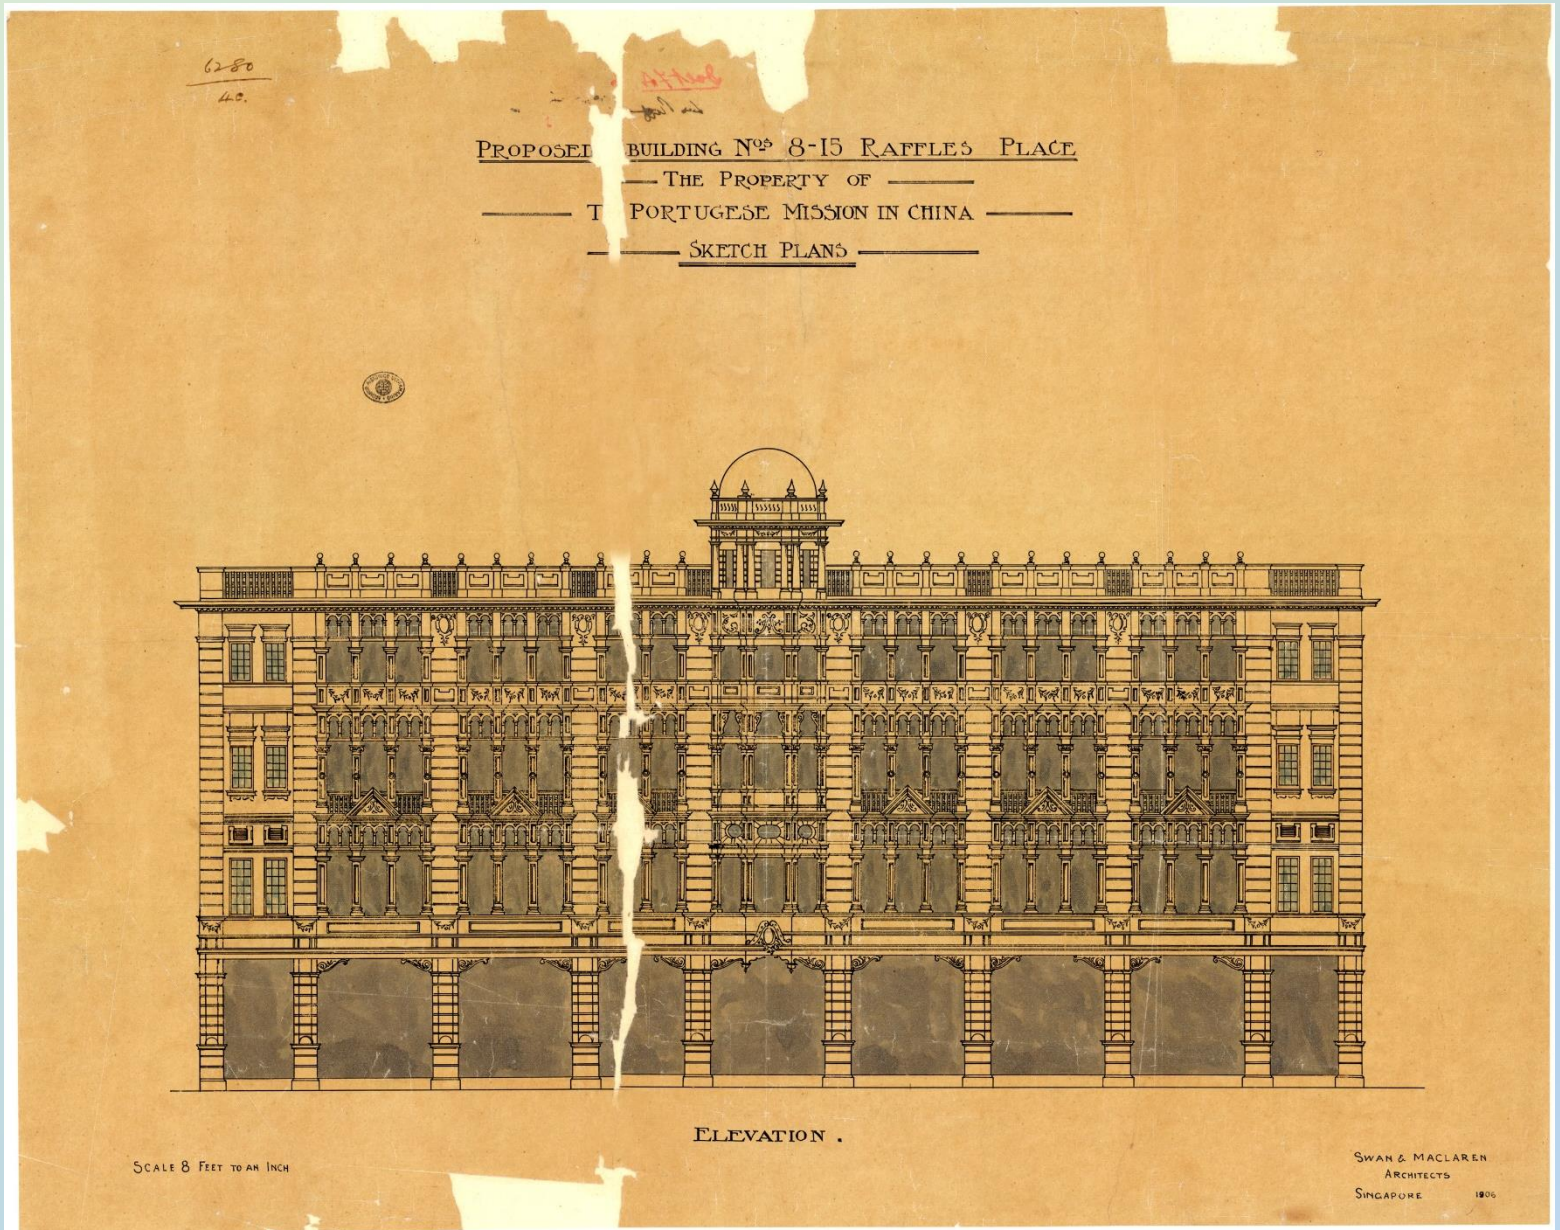

PROPOSED BUILDING Nº.s 8-15 RAFFLES PLACE THE PROPERTY THE PORTUGUESE MISSION IN CHINA SKETCH PLANS / ELEVATION / Swan & Maclaren Architects.- Escala de “8 feet to an Inch”.- Singapura : Swan & Maclaren Architects, 1906.- 1 planta : papel chinês, color. , ms. ; 41 x 66,5 cm.
Anexo a AHU-SEMU-DGU-Consultas da Junta Consultiva do Ultramar-0013-01071 e 01090.
Ásia / Singapura / China / Missão portuguesa / Edifícios / Planta de projeto / 1906.
PT/AHU/CARTM/099/01483

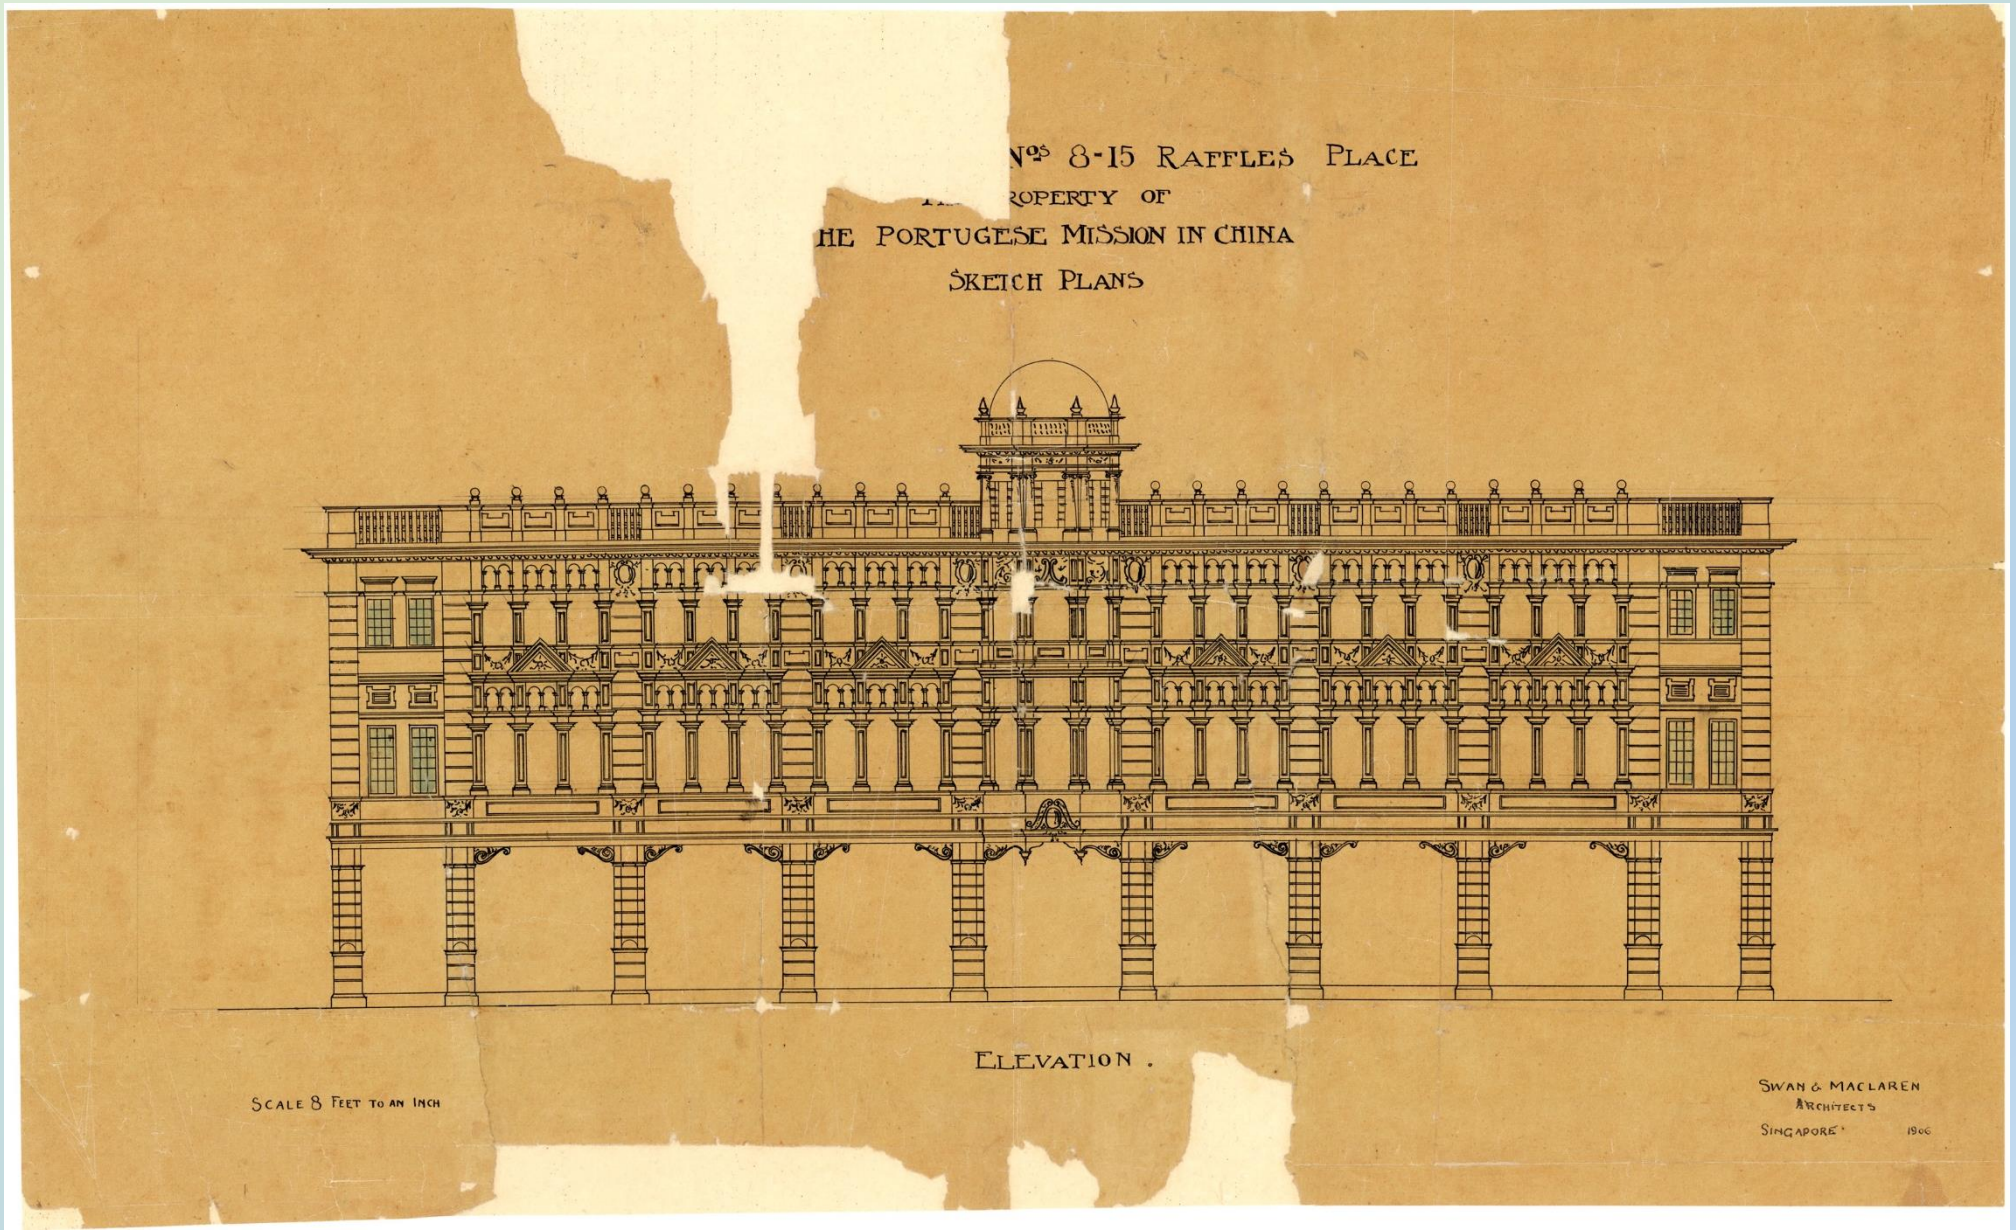

NEW PREMISES SINGAPORE MESS.RS JOHN LITTLE & C.º / Swan and Maclaren, Archts.- Escala indeterminada.- Singapura : Swan & Maclaren Archts, 1906, Março 23.- 1 planta : papel chinês, sépia, ms. ; 53 x 83,5 cm.
Anexo a AHU-AHU-SEMU-JCU-Processos de Consulta-0023-00950.
Ásia / Singapura / Edifícios / Planta de projeto / 1906.
PT/AHU/CARTM/099/01496

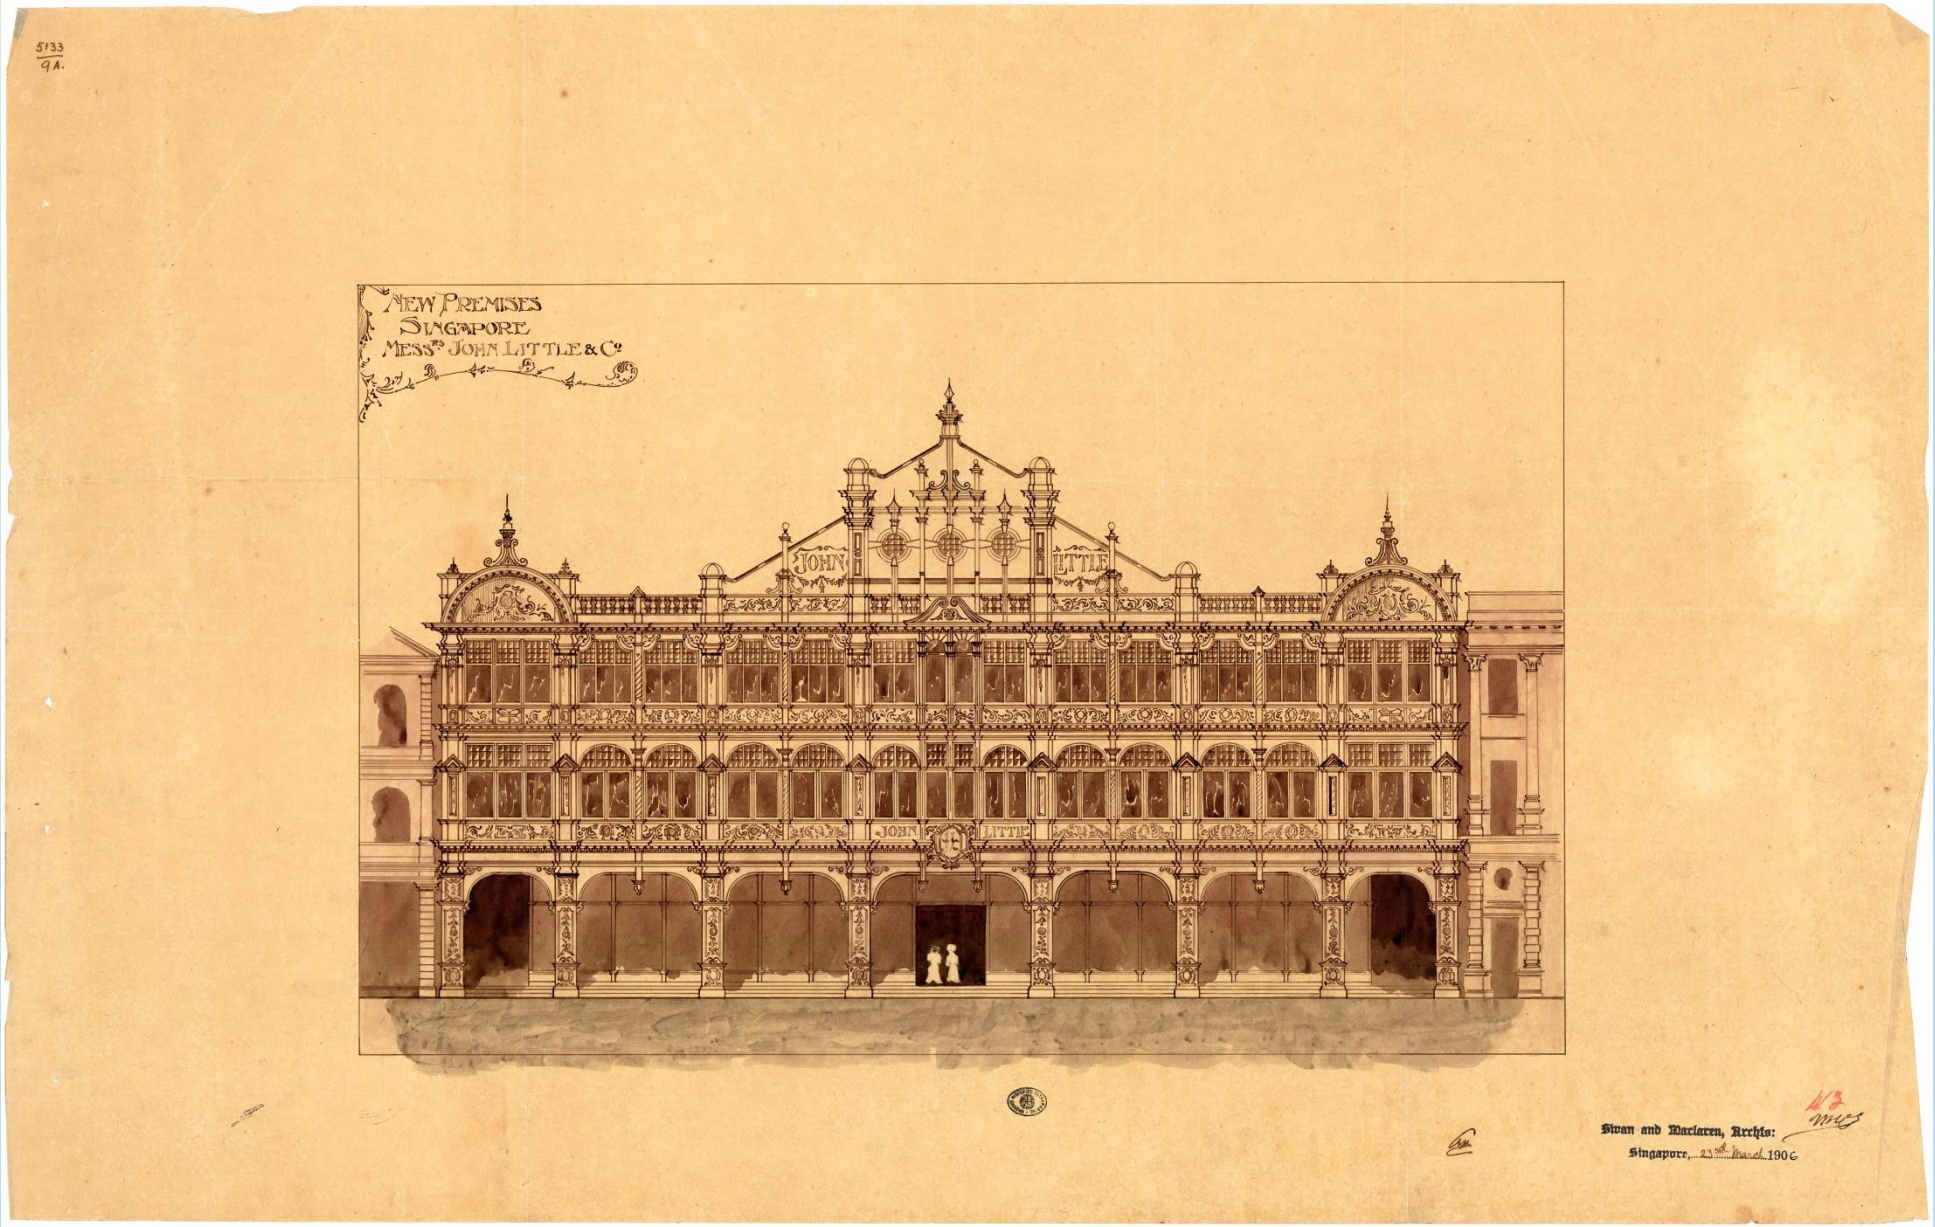

PREMISES RAFFLES PLACE FOR MESS.RS JOHN LITTLE & CO. LTD / FIRST FLOOR PLAN / Swan and Maclaren, Archts.- Escala de “8 feet to one inch”.- Singapura : Swan & Maclaren Archts, 1906, Maio 21.- 1 planta : papel empastado em tecido, color., ms. ; 67,5 x 98,8 cm.
Anexo a AHU-SEMU-JCU-Processos de Consulta-0023-00950.
Ásia / Singapura / Edifícios / Planta de projeto / 1906.
PT/AHU/CARTM/099/01497

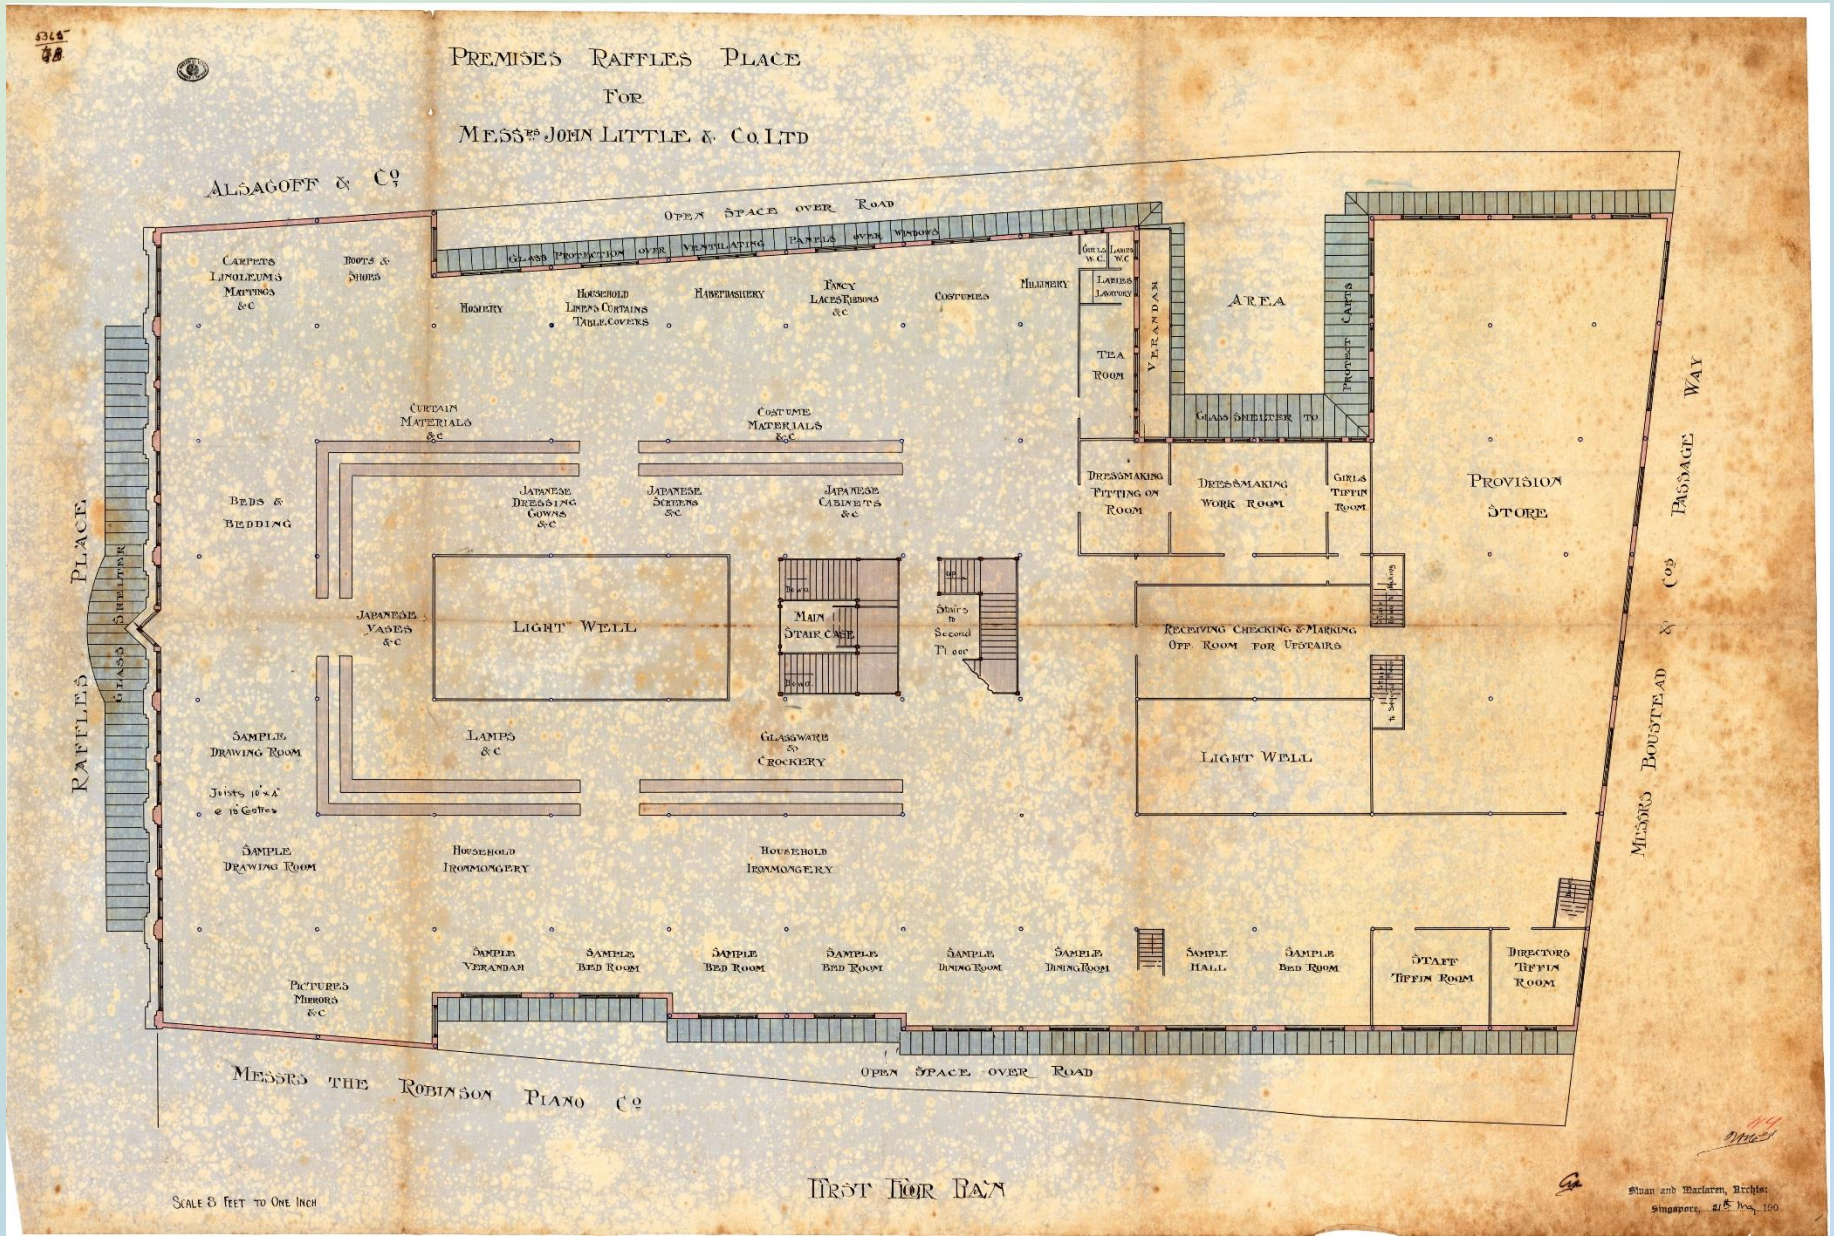

PREMISES RAFFLES PLACE FOR MESS.RS JOHN LITTLE & CO. LTD / GROUND FLOOR PLAN / Swan and Maclaren, Archts.- Escala de “8 feet to one inch”.- Singapura : Swan & Maclaren Archts, 1906, Maio 21.- 1 planta : papel empastado em tecido, color., ms. ; 66 x 98,3 cm.
Anexo a AHU-SEMU-JCU-Processos de Consulta-0023-00950.
Ásia / Singapura / Edifícios / Planta de projeto / 1906.
PT/AHU/CARTM/099/01498

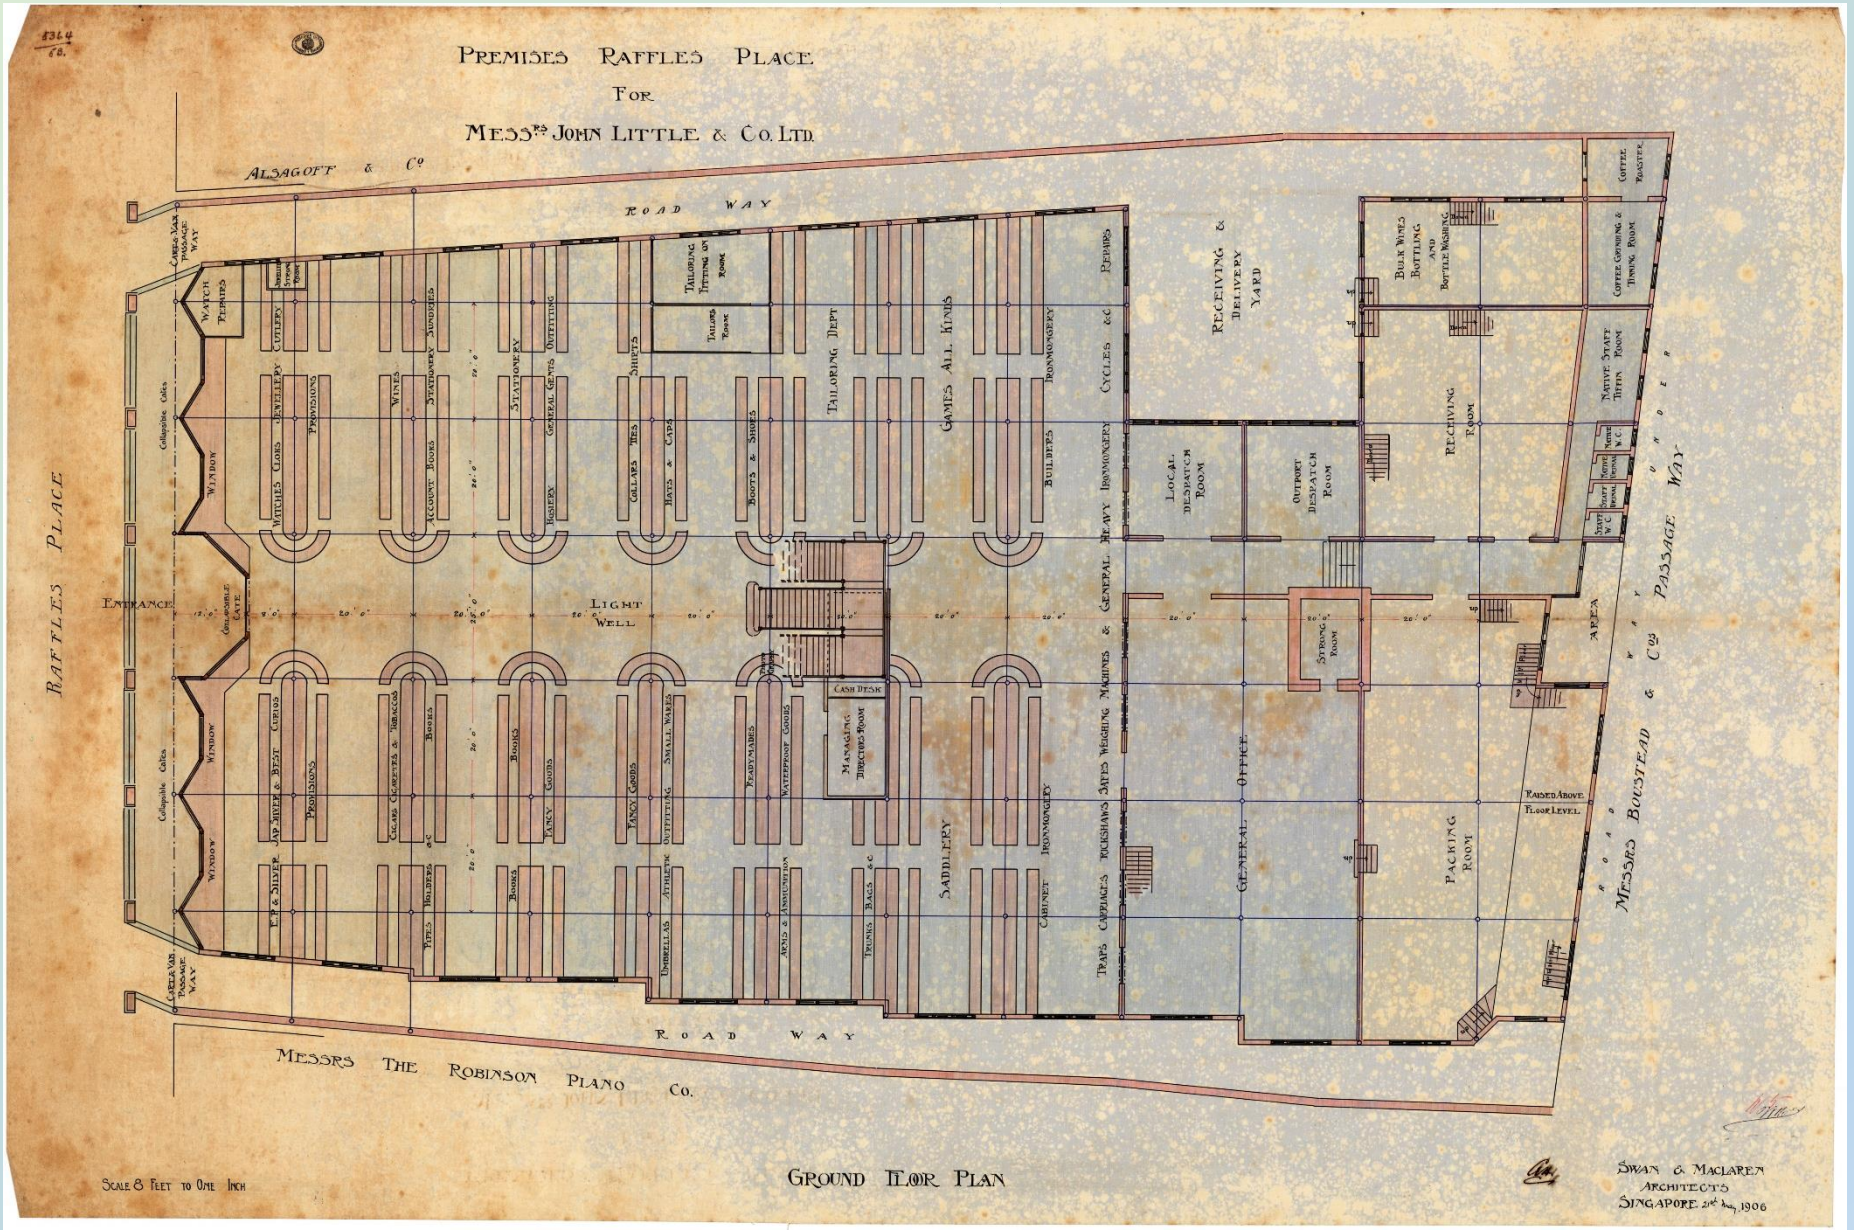

PREMISES RAFFLES PLACE FOR MESS.RS JOHN LITTLE & CO. LTD / SECOND FLOOR PLAN / Swan and Maclaren, Archts.- Escala de “8 feet to one inch”.- Singapura : Swan & Maclaren Archts, 1906, Maio 21.- 1 planta : papel empastado em tecido, color. , ms. ; 68 x 99 cm.
Anexo a AHU-SEMU-JCU-Processos de Consulta-0023-00950.
Ásia / Singapura / Edifícios / Planta de projeto / 1906.
PT/AHU/CARTM/099/01499

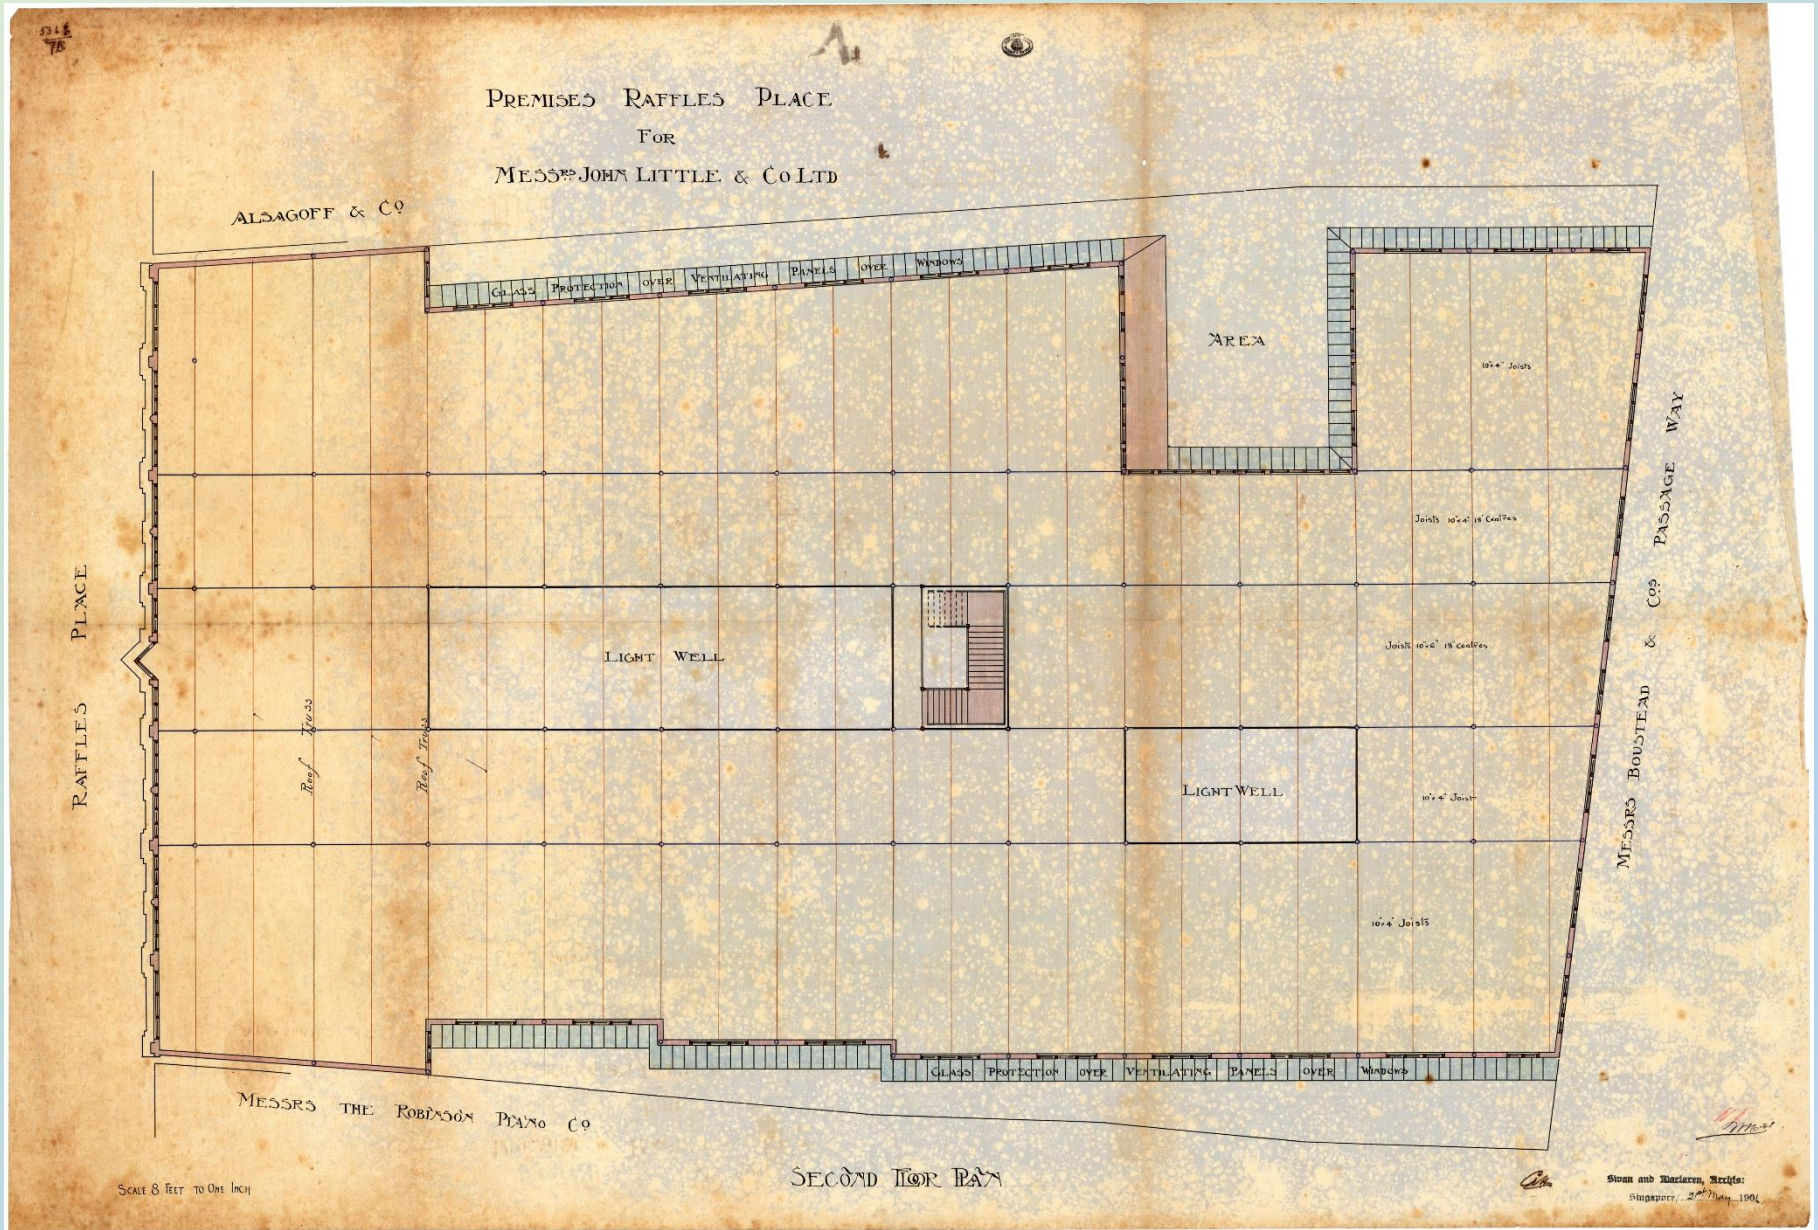

JOHN LITTLE & COY'S GODOWON / Swan and Maclaren Archts.- Escala de "8 feet = 1 inch".- Singapura : Swan & Maclaren Archts, 1906, Maio 21.- 1 planta : papel empastado em tecido, color., ms. ; 100 x 65,5 cm.
Anexo a AHU-SEMU-JCU-Processos de Consulta-0023-00950.
Ásia / Singapura / Edifícios / Planta de projeto / 1906.
PT/AHU/CARTM/099/01500

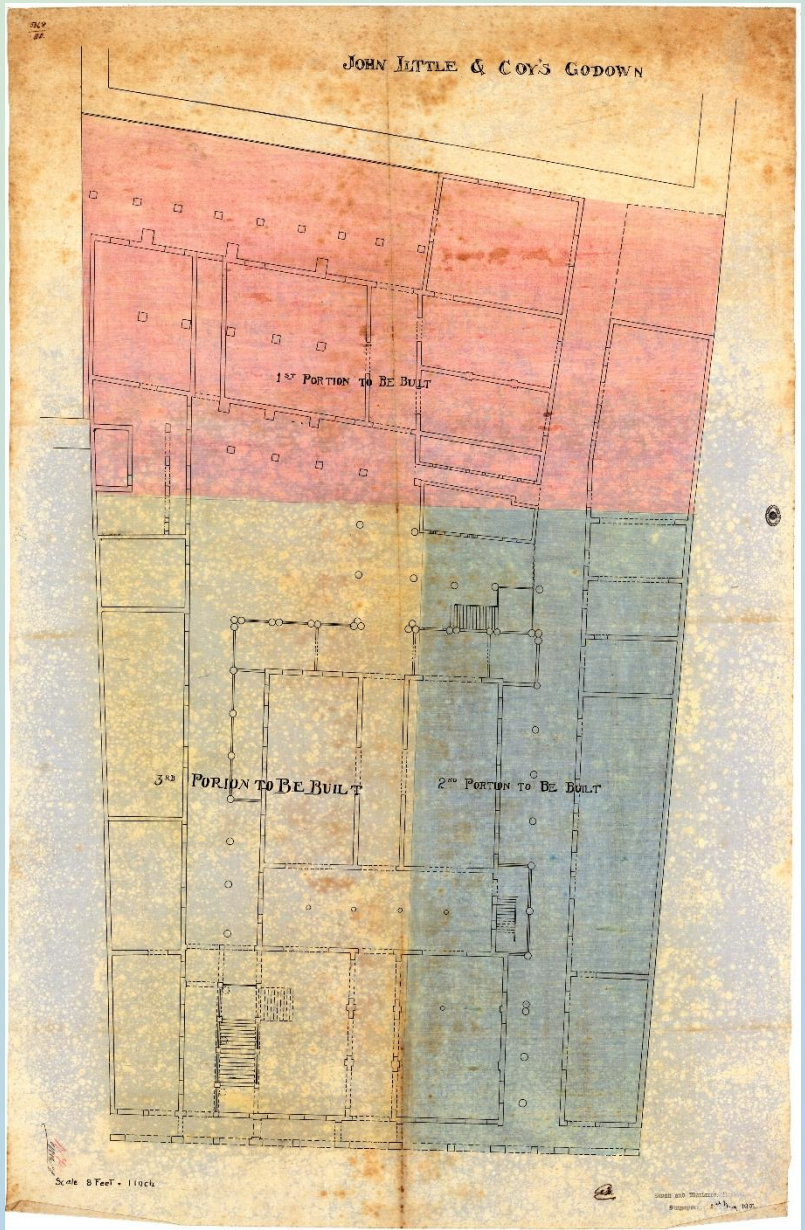

PREMISES RAFFLES PLACE FOR MESS.RS JOHN LITTLE & CO. LTD / SECTION AB / SECTION CD / Swan and Maclarens Archts.- Escala de “8 feet to one inch”.- Singapura : Swan & Maclaren Archts, 1906, Maio 21.- 1 planta : papel empastado em tecido, color., ms. ; 68,4 x 100 cm.
Anexo a AHU-SEMU-JCU-Processos de Consulta-0023-00950.
Ásia / Singapura / Edifícios / Planta de projeto / 1906.
PT/AHU/CARTM/099/01501

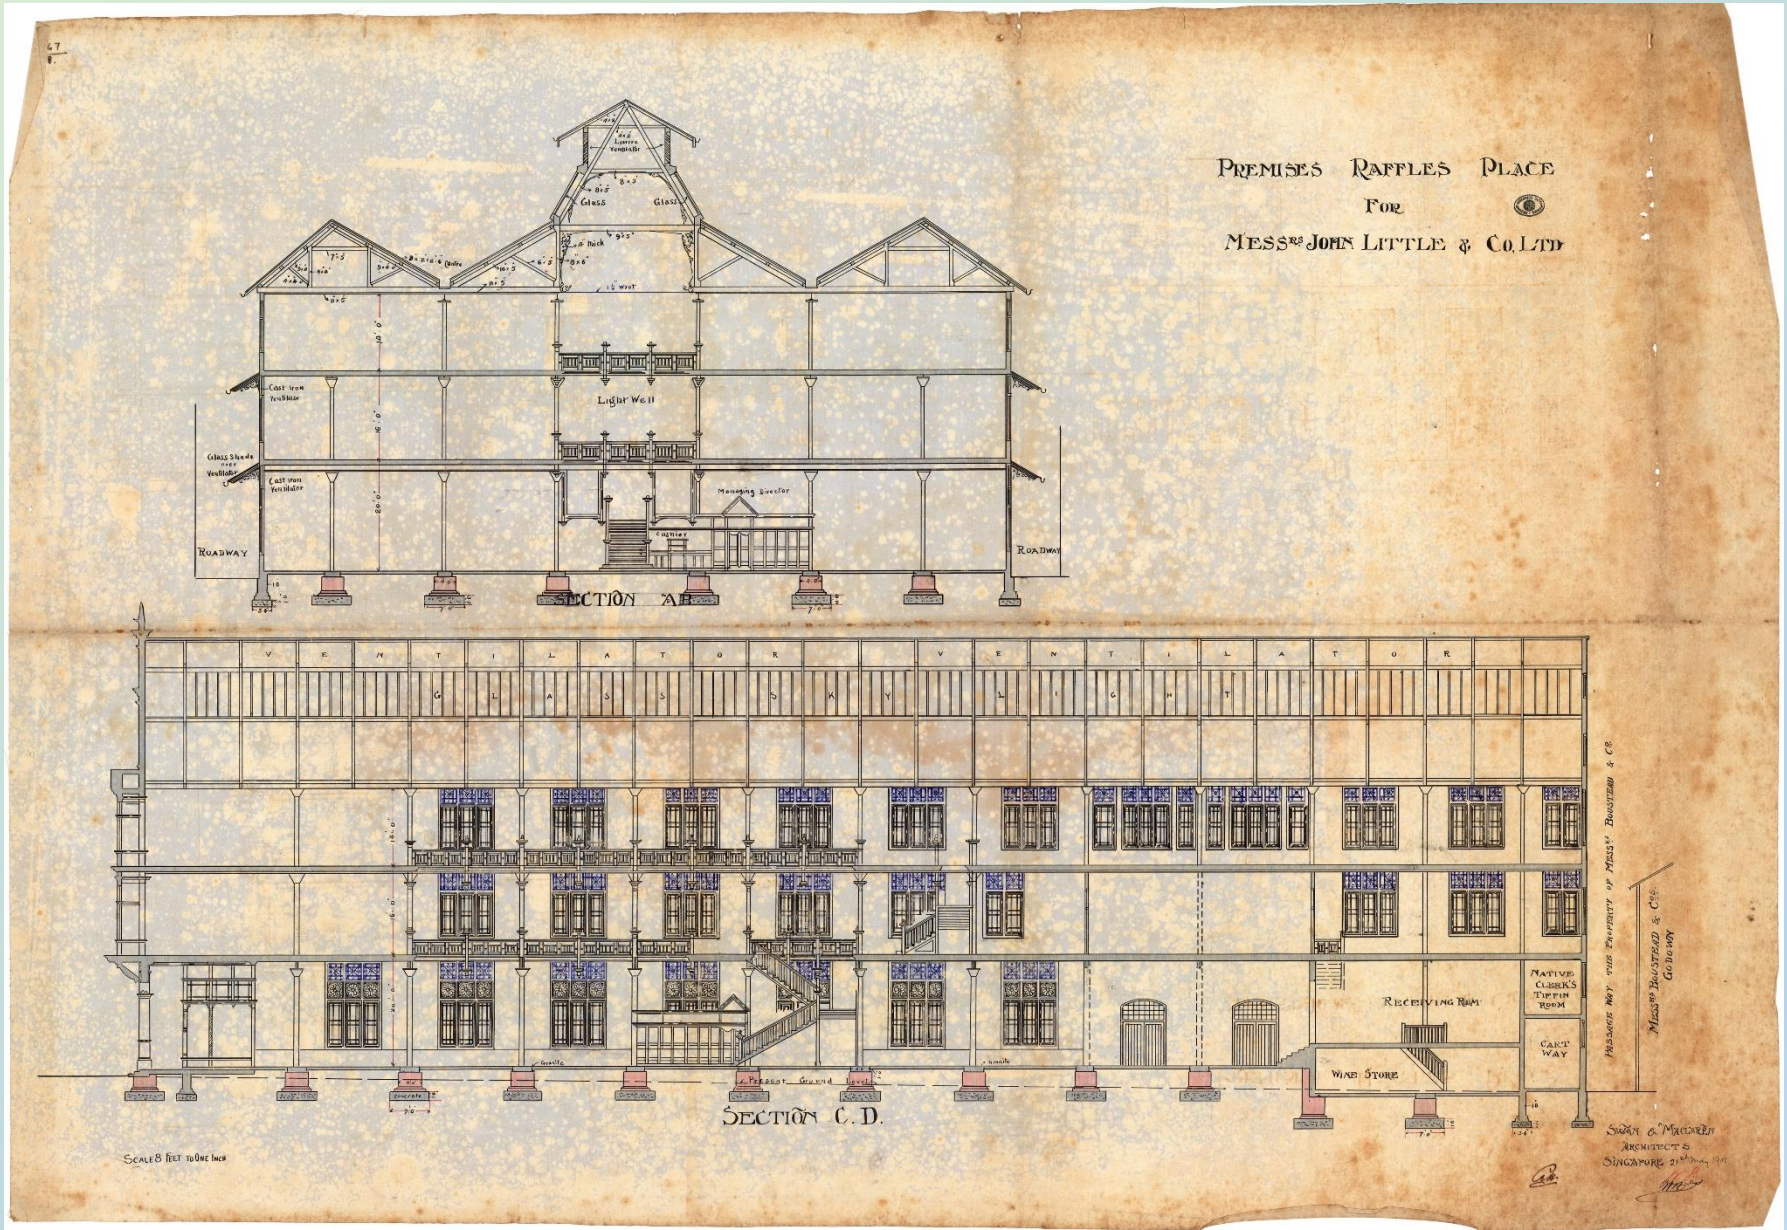

PROPOSED SCHEME FOR REBUILDING SHOPHOUSES HILL STREET FOR HO YANG PENG ESQ. / D. Mcleod Craik A.R.I.B.A. Architect.- 3 escalas : “16 feet to an inch” e “32 feet to an inch” (2).- [Singapura] : D. Mcleod Craik A.R.I.B.A. Architect, [ca. 1908].- 1 planta : papel chinês, color. , ms. ; 51,5 x 82 cm.
Anexo a AHU-SEMU-DGU-Consultas da Junta Consultiva do Ultramar-0013-01089.
Ásia / Singapura / Edifícios / Planta de projeto / [ca. 1908].
PT/AHU/CARTM/099/01485

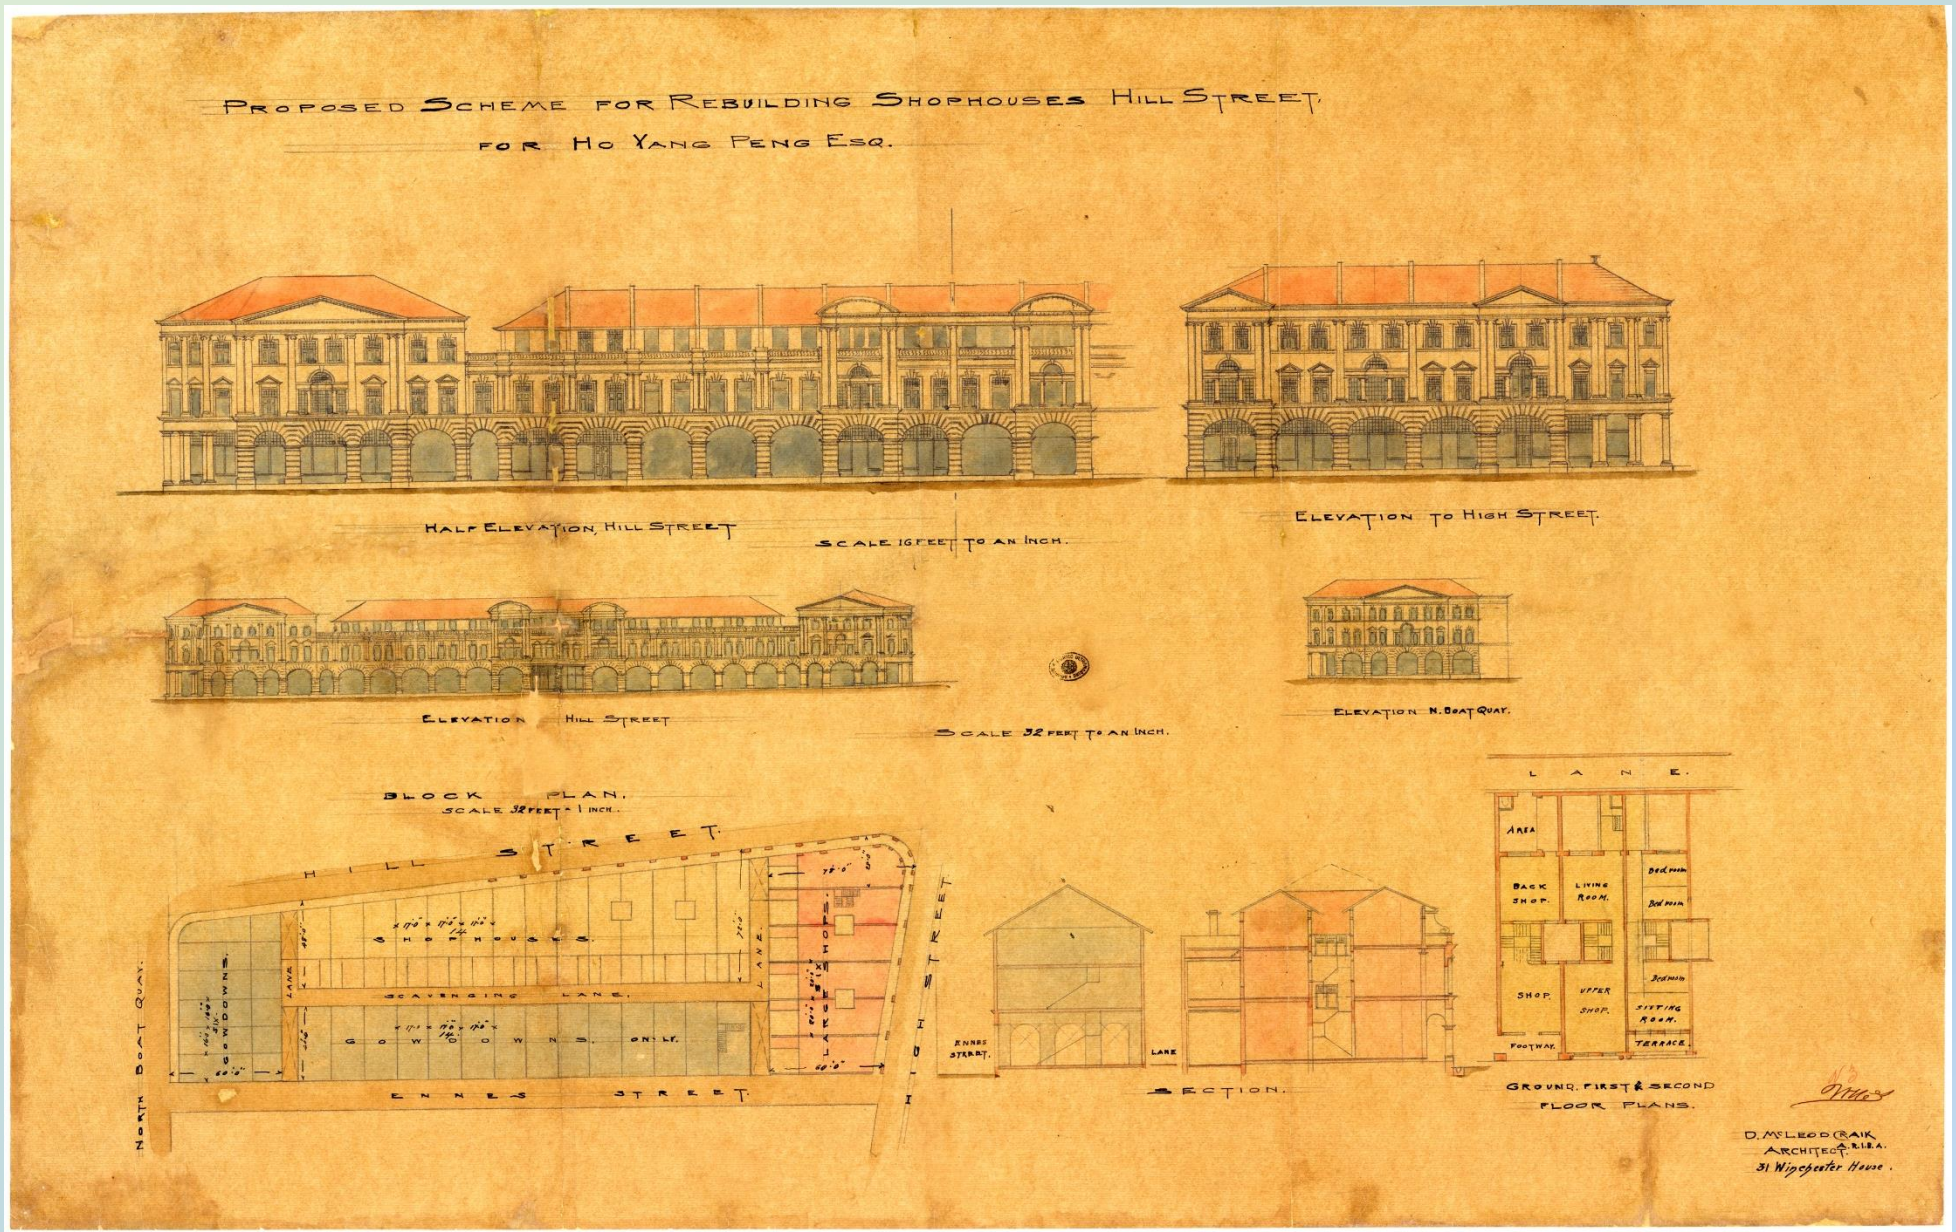
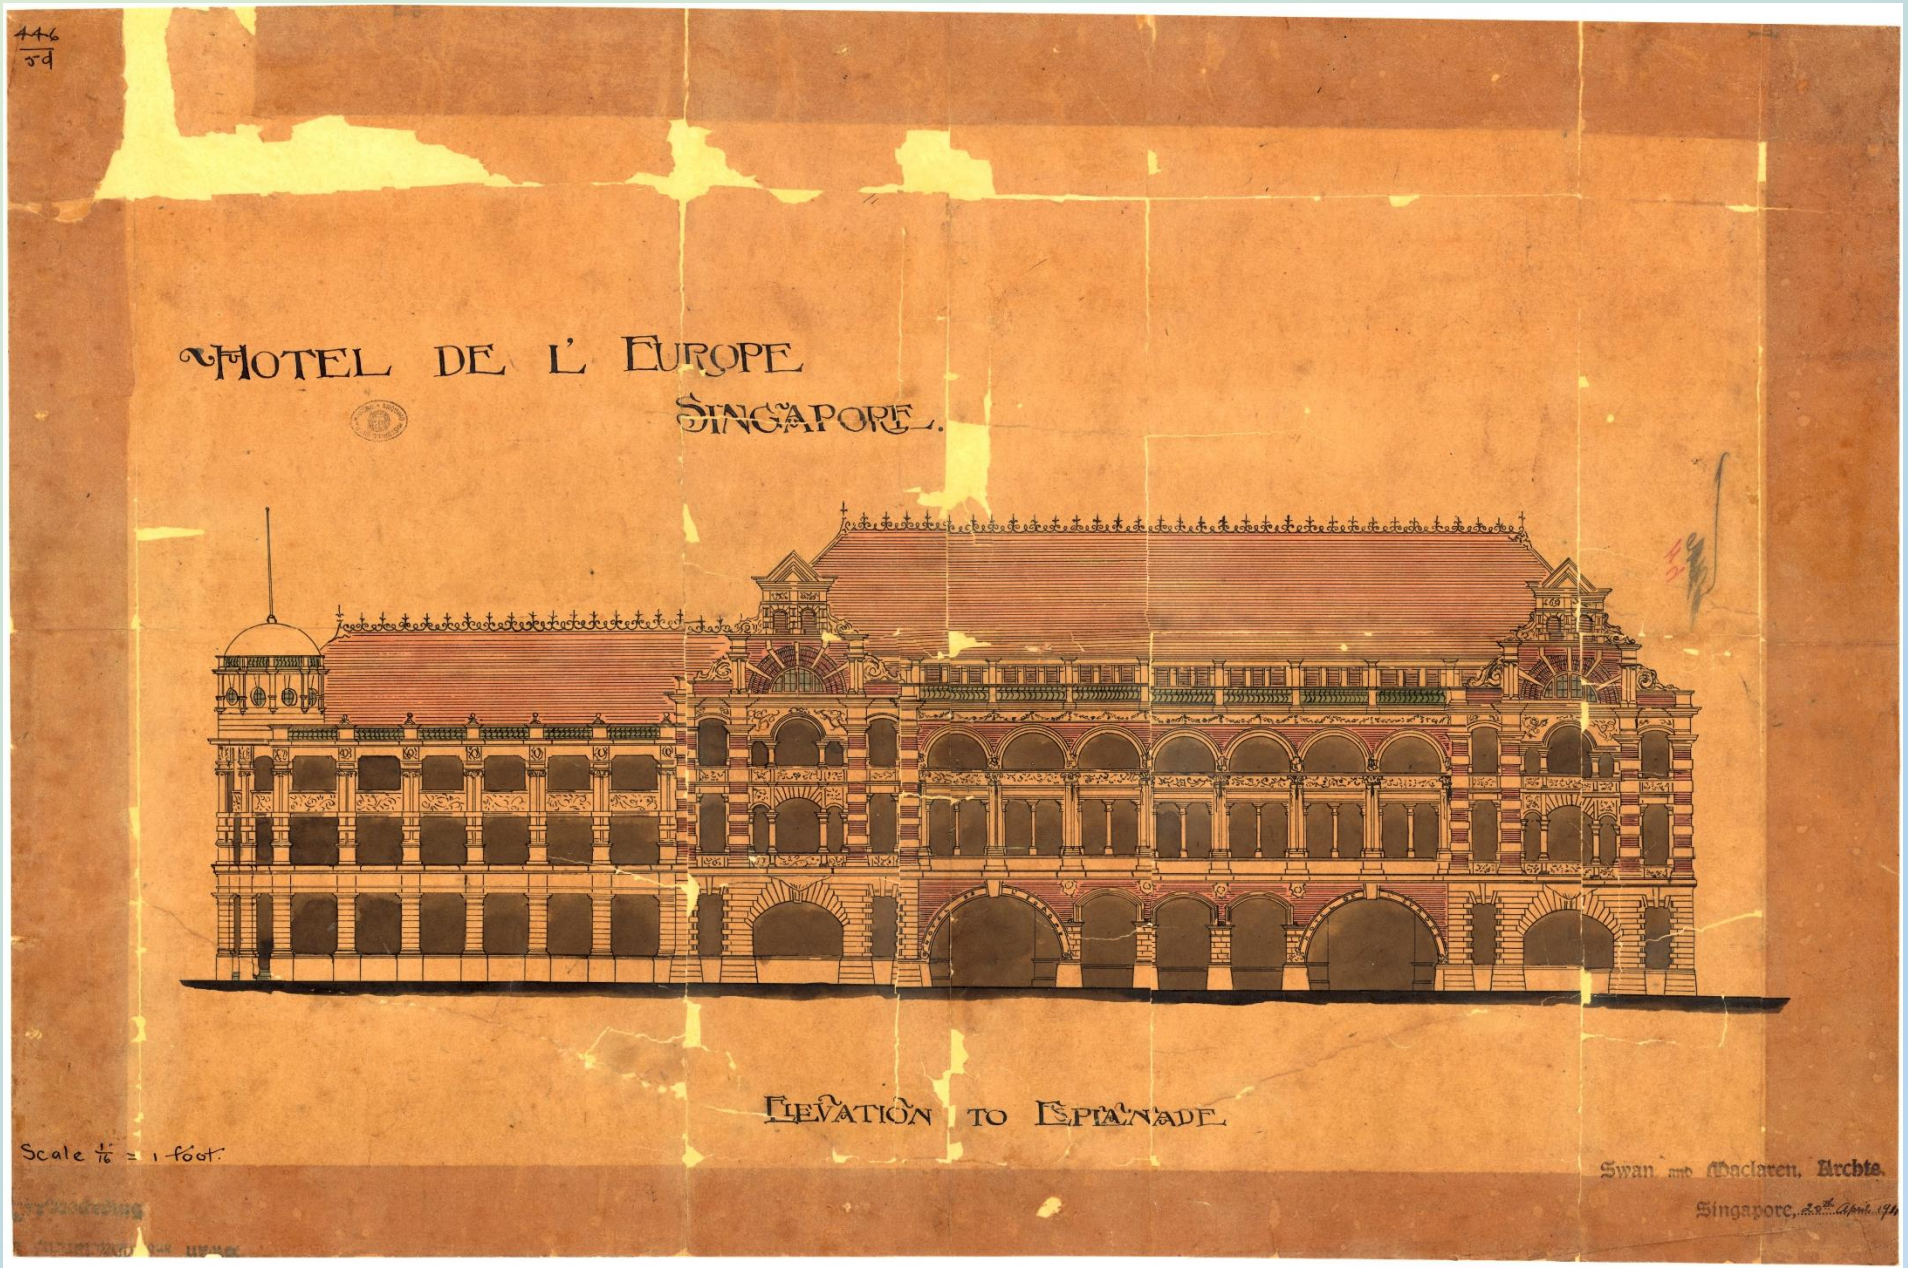
HOTEL DE L'EUROPE SINGAPORE / ELEVATION TO ESPLANADE.- Escala de "1 / 16 = 1 foot".- Singapura : Swan & Maclaren Architects, 1911, Abril 20.- 1 planta : papel chinês, color. , ms. ; 37,4 x 56,8 cm.
Ásia / Singapura / Edifícios / Hotel Europa / Planta de projeto / 1911.
PT/AHU/CARTM/099/01486